

MĚSTSKÁ ČÁST PRAHA 3
Rada městské části
U S N E S E N Í

č. 616

ze dne 20.09.2023

Zavedení obousměrného pohybu cyklistů ve vybraných jednosměrných ulicích

Rada městské části

I. schvaluje

1. realizaci cykloobousměrek u ulicích:


Ambrožova (úsek Jilmová – Biskupcova),

Biskupcova (úsek Loudova – Za Žižkovskou vozovnou),





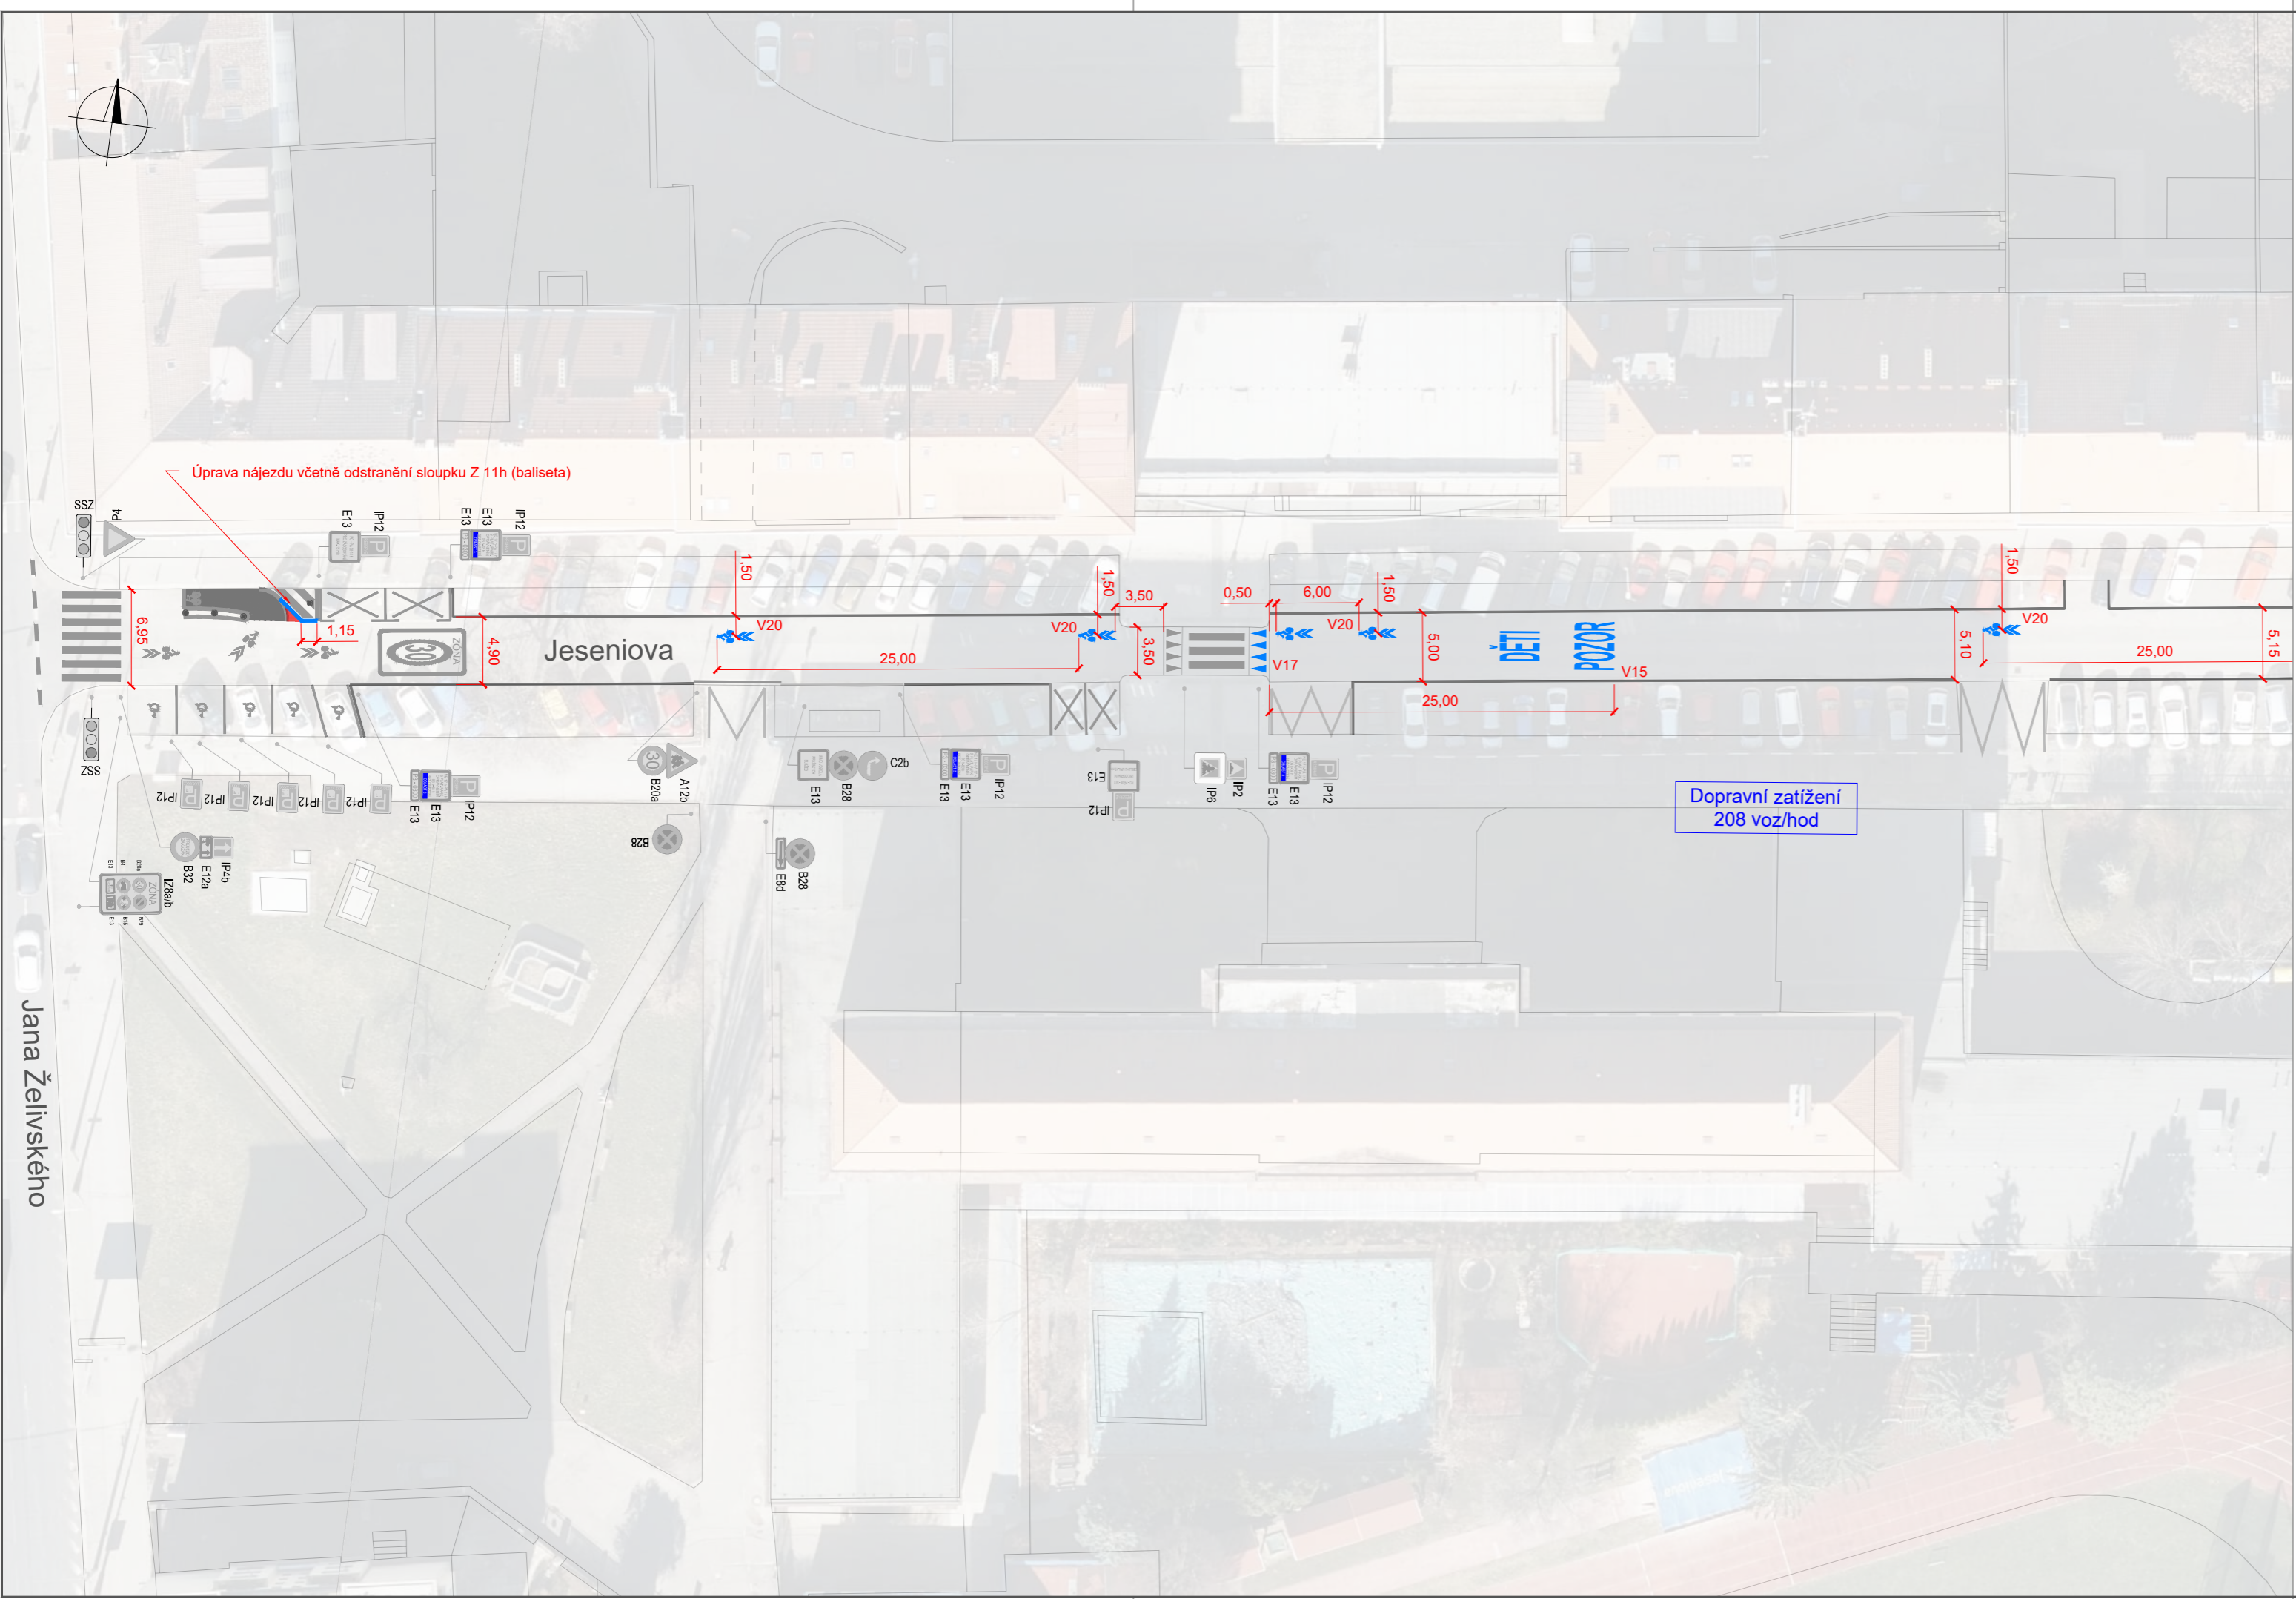


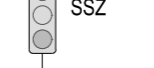


v podobě podle projektů v příloze tohoto usnesení.

II. ukládá


1. Ondřeji Rutovi, místostarostovi, požádat Odbor dopravy ÚMČ Praha 3 o schválení těchto opatření.



LEGENDA:


-  HRANY - STÁVAJÍCÍ
-  VODOROVNÉ DOPRAVNÍ ZNAČENÍ - STÁVAJÍCÍ
-  VODOROVNÉ DOPRAVNÍ ZNAČENÍ - NÁVRH
-  P2 SVISLÉ DOPRAVNÍ ZNAČENÍ - STÁVAJÍCÍ
-  P2 SVISLÉ DOPRAVNÍ ZNAČENÍ - NÁVRH
-  DZ DOPRAVNÍ ZRCADLO - STÁVAJÍCÍ
-  SSZ SVĚTELNÉ SIGNALIZAČNÍ ZAŘÍZENÍ - STÁVAJÍCÍ
-  Z12 KRÁTKÝ PŘÍČNÝ PRAH - STÁVAJÍCÍ
-  Z11h BALISETA - STÁVAJÍCÍ
-  STOŽAR VEŘEJNÉHO OSVĚTLENÍ - STÁVAJÍCÍ (VYZNAČENY POUZE TY S UMÍSTĚNÍM SDZ)

KLAD LISTŮ:

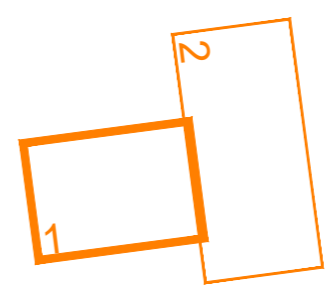





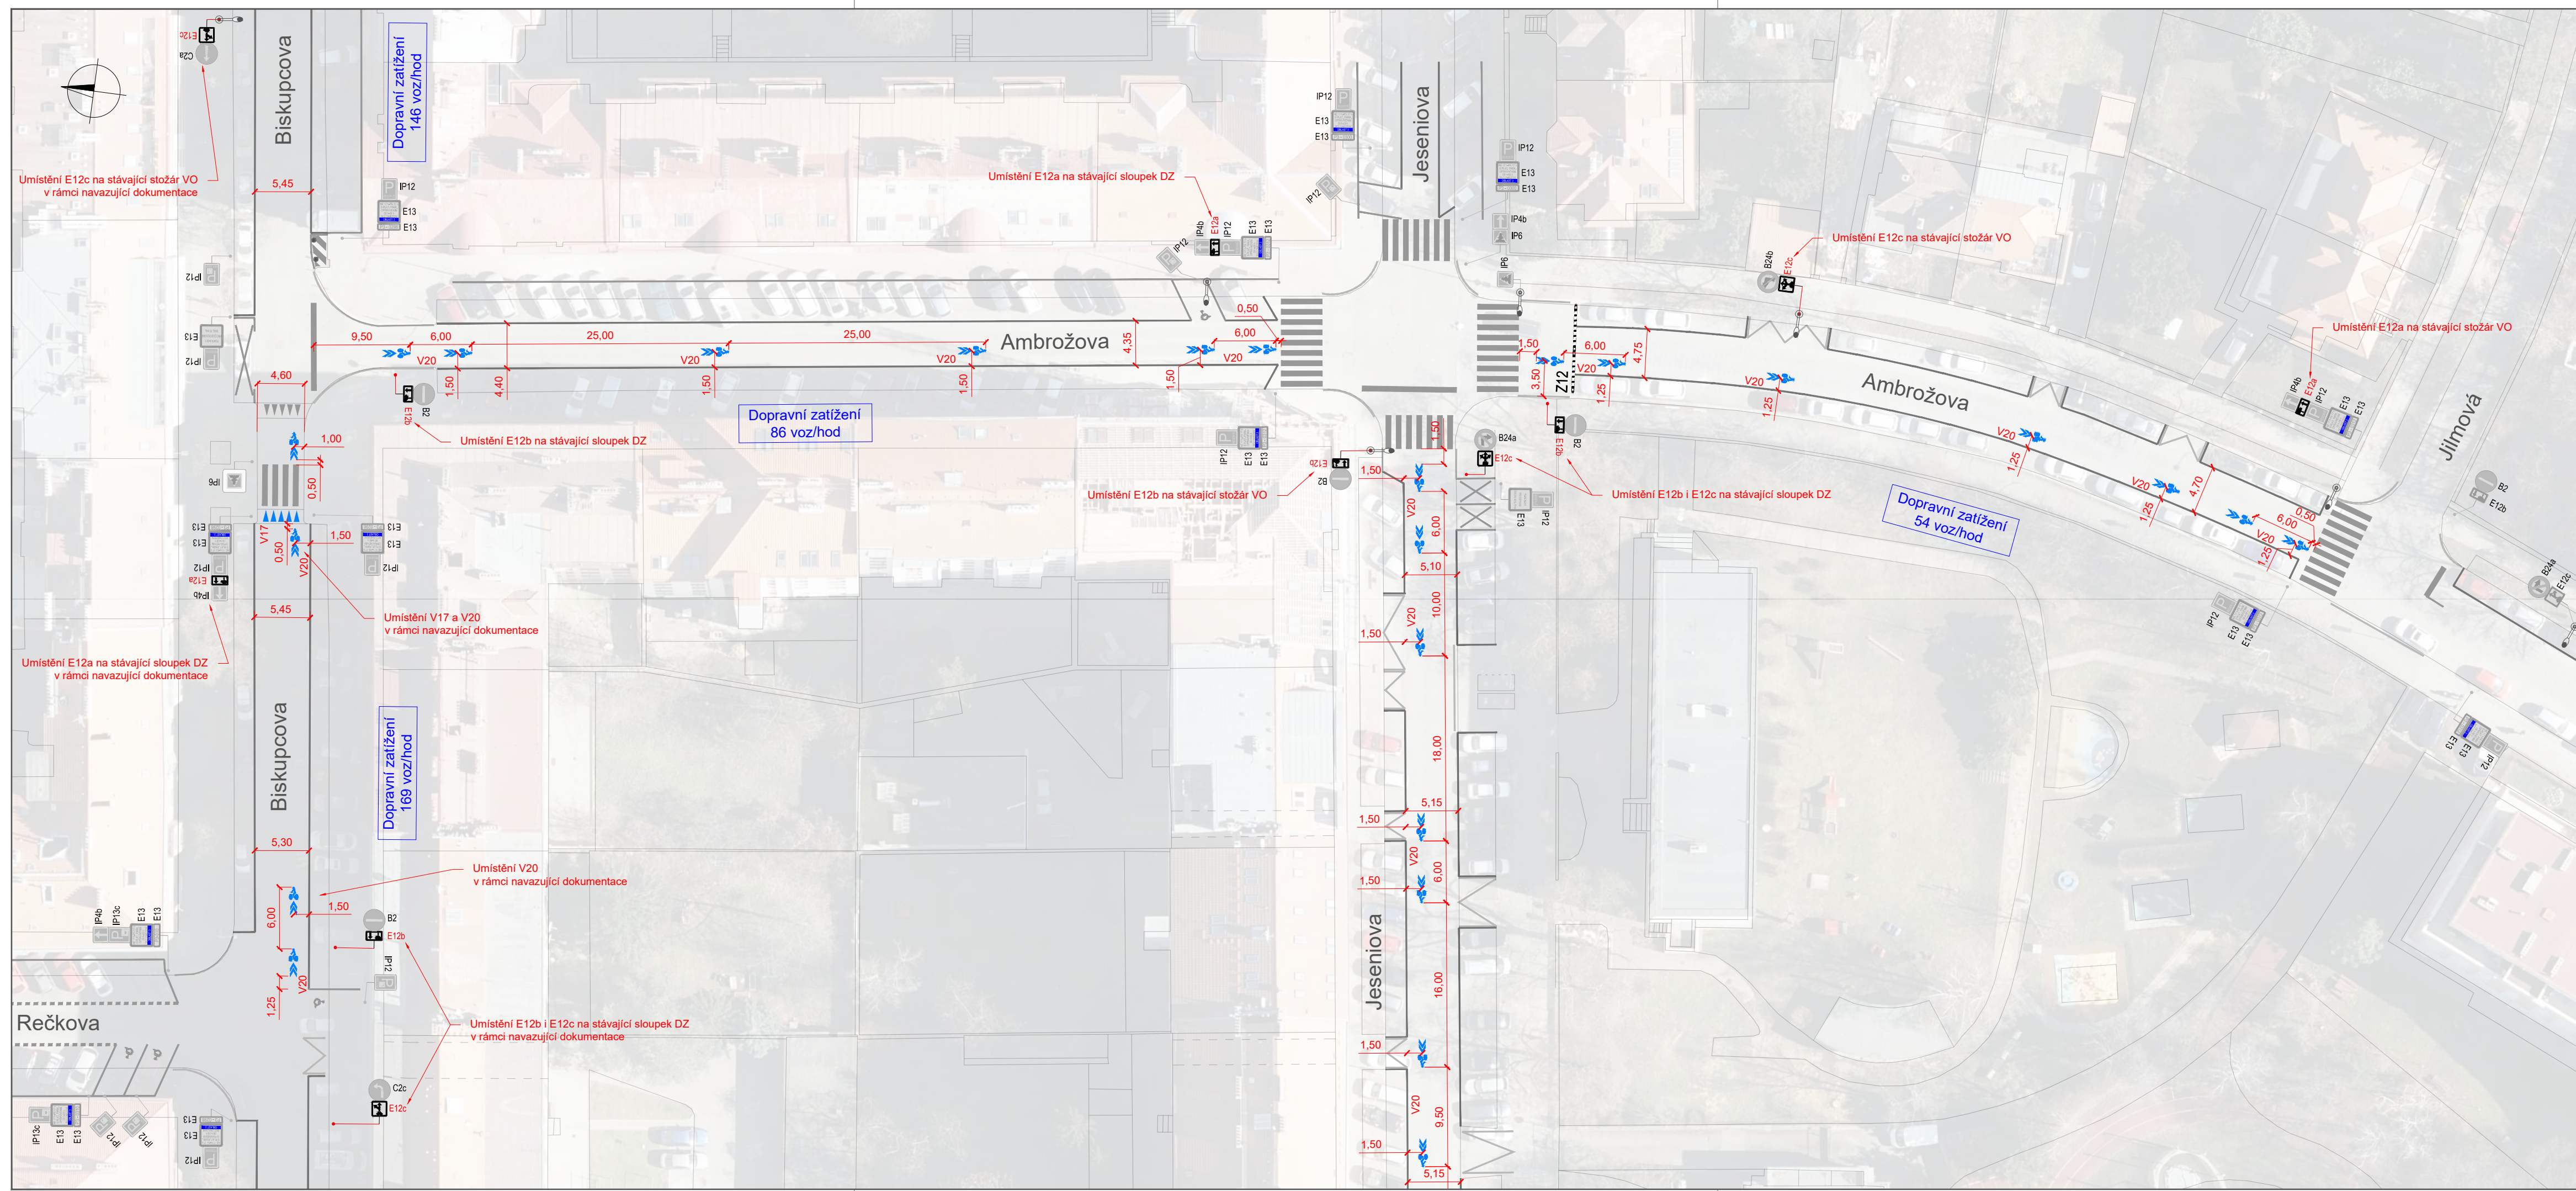





<p> Vypracovali: Ing. Antonín Cvrček, Jan Pospíšil</p> <p> Objednatel: MČ Praha 3, Havlíčkovo nám. 700/9, 130 00 Praha 3</p> <p> Projekt: STUDIE PROVEDITELNOSTI CYKLOBOUSMĚREK NA KOMUNIKACÍCH PŘÍBĚNICKÁ/SEIFERTOVA, JESENIOVA, AMBROŽOVA, HABROVÁ, BOŘIVOJOVA, ORLICKÁ</p> <p> Místo: k.ú. Žižkov (727415); k.ú. Vinohrady (727164)</p> <p> Obsah: PROJEKT DOPRAVNÍHO ZNAČENÍ v ulicích Jeseniova, Ambrozova 1/2</p>	<p> TODIM s.r.o. Rybná 716/24 110 00 Praha 1</p> <p> Číslo zakázky: 2022/0215/OD</p> <p> Stupeň: PDZ</p> <p> Datum: Červen 2023</p> <p> Měřítko: 1:400 Formát: 3xA4</p> <p> Příloha číslo: Výtisk číslo:</p> <p style="font-size: 24pt; font-weight: bold;">B.1.1</p> <p style="text-align: center;">-</p>
---	--


Jana Želivského




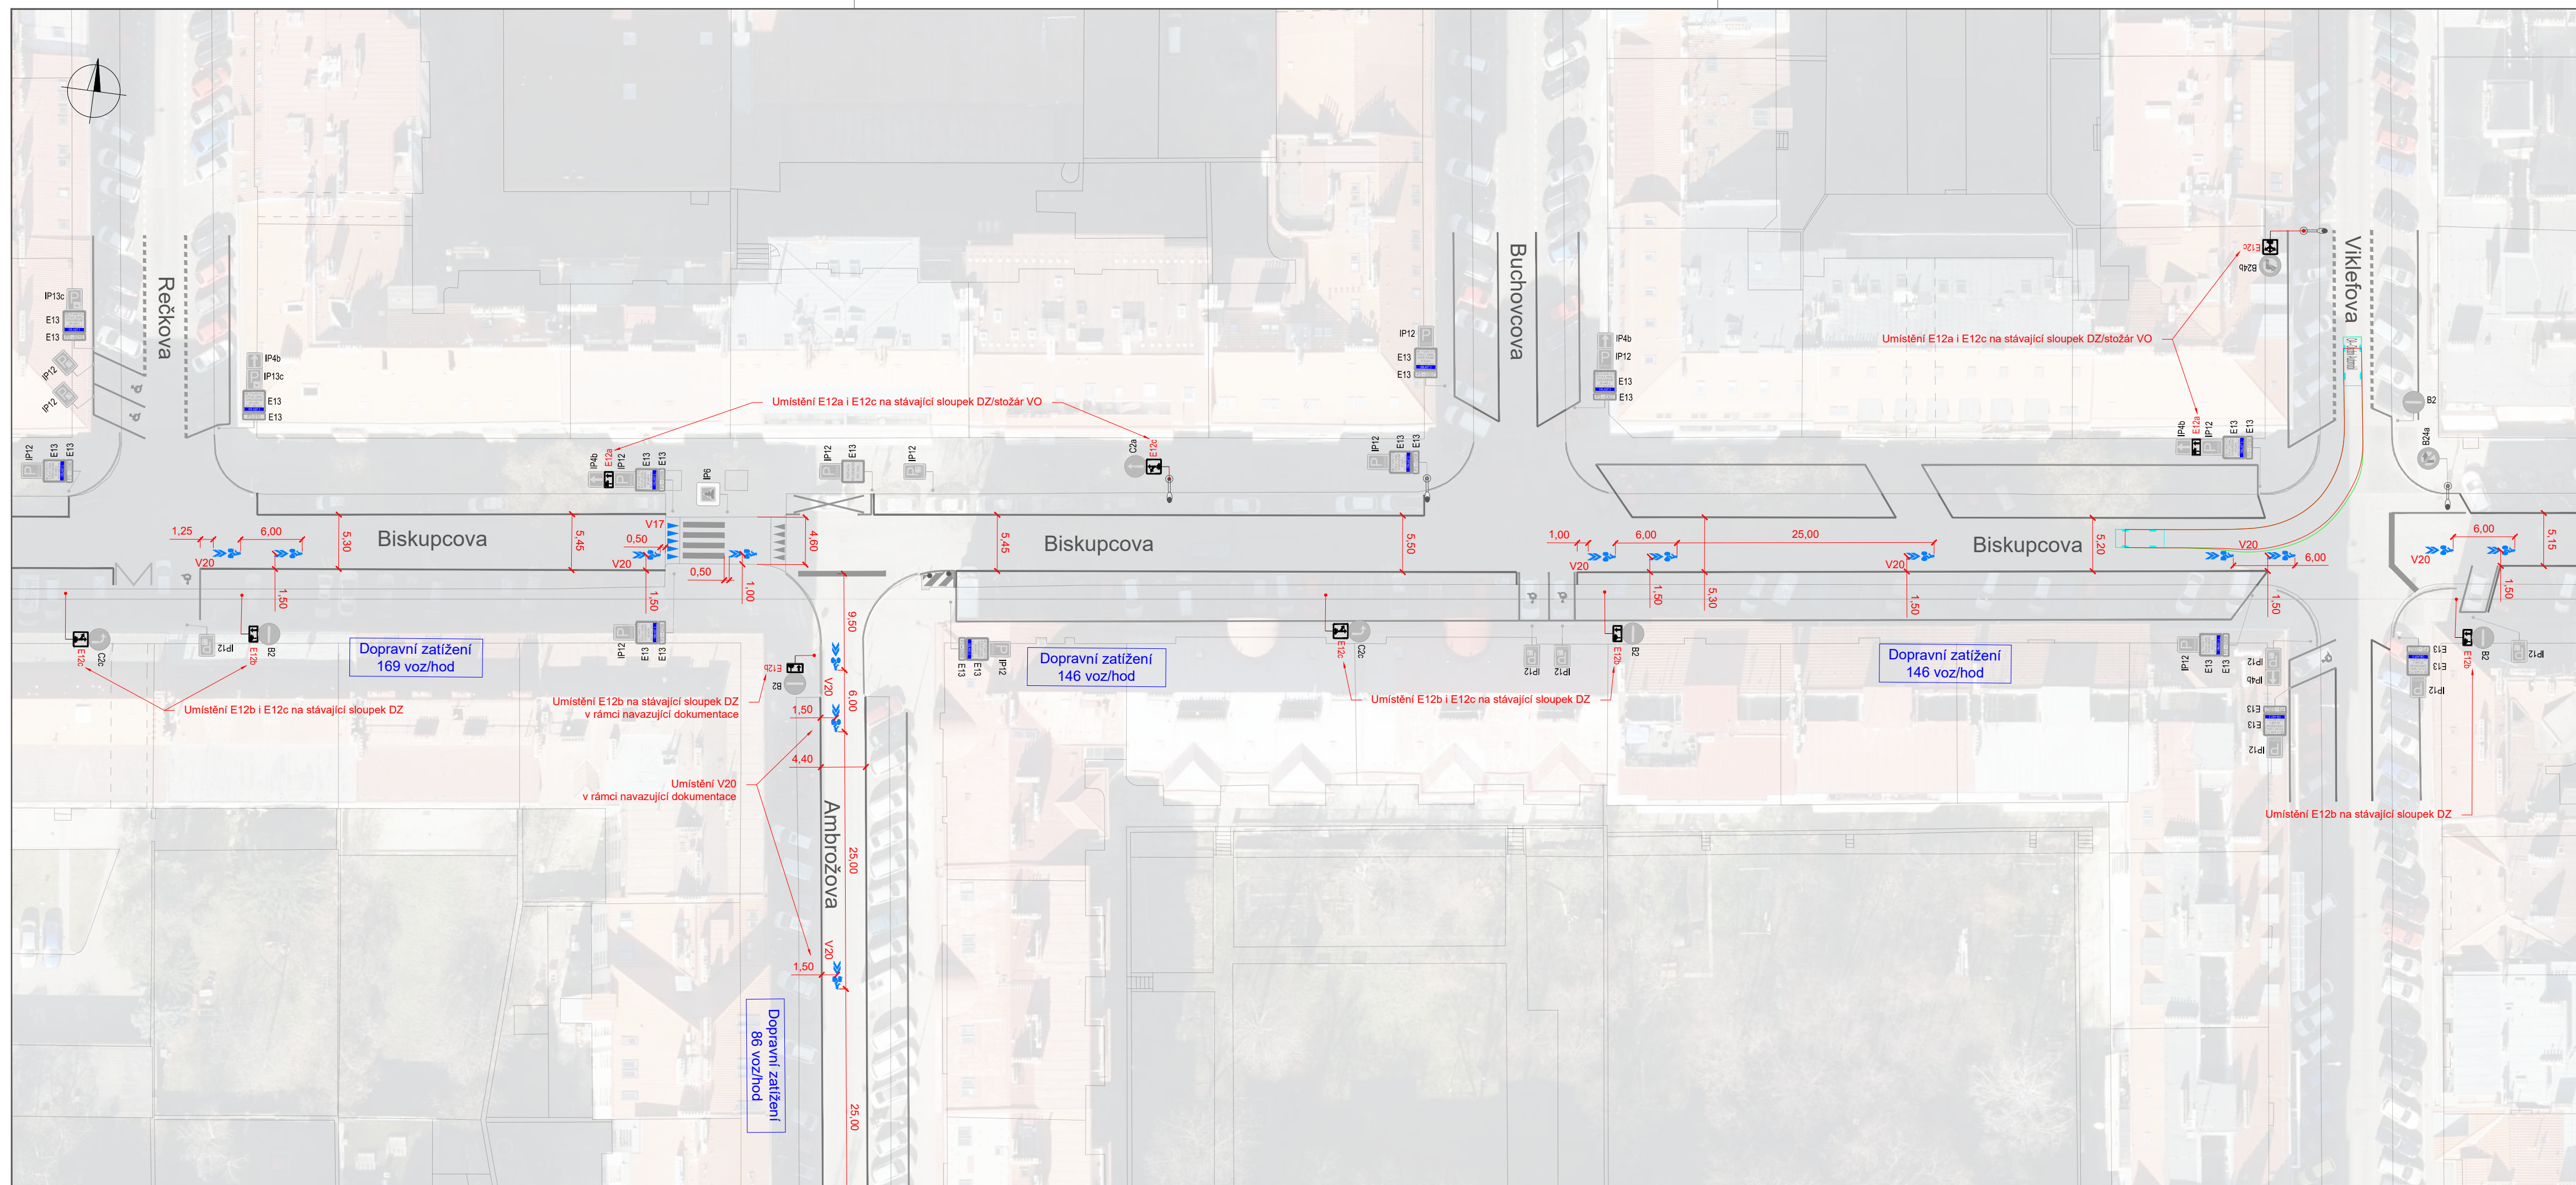
LEGENDA:

-  HRANY - STÁVAJÍCÍ
-  VODOROVNÉ DOPRAVNÍ ZNAČENÍ - STÁVAJÍCÍ
-  VODOROVNÉ DOPRAVNÍ ZNAČENÍ - NÁVRH
-  SVISLÉ DOPRAVNÍ ZNAČENÍ - STÁVAJÍCÍ
-  SVISLÉ DOPRAVNÍ ZNAČENÍ - NÁVRH
-  DZ - DOPRAVNÍ ZRCADLO - STÁVAJÍCÍ
-  SSZ - SVĚTELNÉ SIGNALIZAČNÍ ZAŘÍZENÍ - STÁVAJÍCÍ
-  Z12 KRÁTKÝ PŘÍČNÝ PRAH - STÁVAJÍCÍ
-  Z11h BALISETA - STÁVAJÍCÍ
-  STOŽÁR VEŘEJNÉHO OSVĚTLENÍ - STÁVAJÍCÍ (VYZNAČENÝ POUZE TY S UMÍSTĚNÍM SDZ)



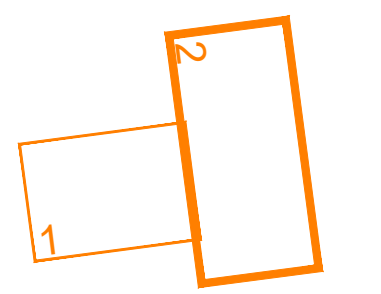







KLAD LISTŮ:




Vypracovali: Ing. Antonín Cvrček, Jan Pospíšil	TODIM s.r.o. Rybná 716/24 110 00 Praha 1 
Objednatel: MČ Praha 3, Havlíčkovo nám. 700/9, 130 00 Praha 3	Číslo zakázky: 2022/0215/OD Stupeň: PDZ
Projekt: STUDIE PROVEDITELNOSTI CYKLOBOUSMĚREK NA KOMUNIKACÍCH PŘÍBĚNICKÁ/SEIFERTOVA, JESENIOVA, AMBROŽOVA, HABROVÁ, BOŘIVOJOVA, ORLICKÁ	Datum: Červen 2023
Místo: k.ú. Žižkov (727415); k.ú. Vinohrady (727164)	Měřítko: 1:400 Formát: 4x4
Obsah: PROJEKT DOPRAVNÍHO ZNAČENÍ v ulicích Jeseniova, Ambrožova 2/2	Příloha číslo: Výtisk číslo: B.1.2 -




LEGENDA:


-  HRANY - STÁVAJÍCÍ
-  VODOROVNÉ DOPRAVNÍ ZNAČENÍ - STÁVAJÍCÍ
-  VODOROVNÉ DOPRAVNÍ ZNAČENÍ - NÁVRH
-  SVISLÉ DOPRAVNÍ ZNAČENÍ - STÁVAJÍCÍ
-  SVISLÉ DOPRAVNÍ ZNAČENÍ - NÁVRH
-  DOPRAVNÍ ZRCADLO - STÁVAJÍCÍ
-  SVĚTELNÉ SIGNALIZAČNÍ ZAŘÍZENÍ - STÁVAJÍCÍ
-  Z12 KRÁTKÝ PŘÍČNÝ PRAH - STÁVAJÍCÍ
-  Z11h BALISETA - STÁVAJÍCÍ
-  STOŽÁR VEŘEJNÉHO OSVĚTLENÍ - STÁVAJÍCÍ (VYZNAČENÝ POUZE TY S UMÍSTĚNÍM SDZ)


KLAD LISTŮ:

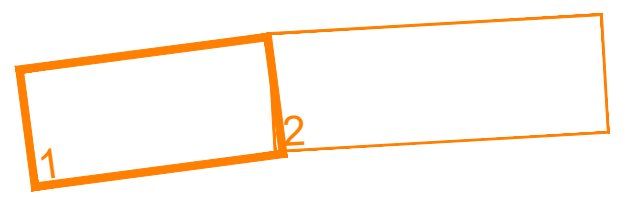

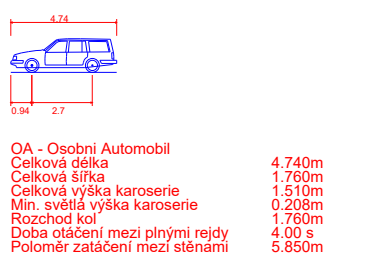


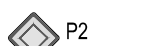

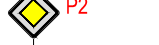
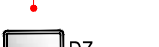



SMĚRODATNÉ VOZIDLO VLEČNÝCH KŘIVEK:

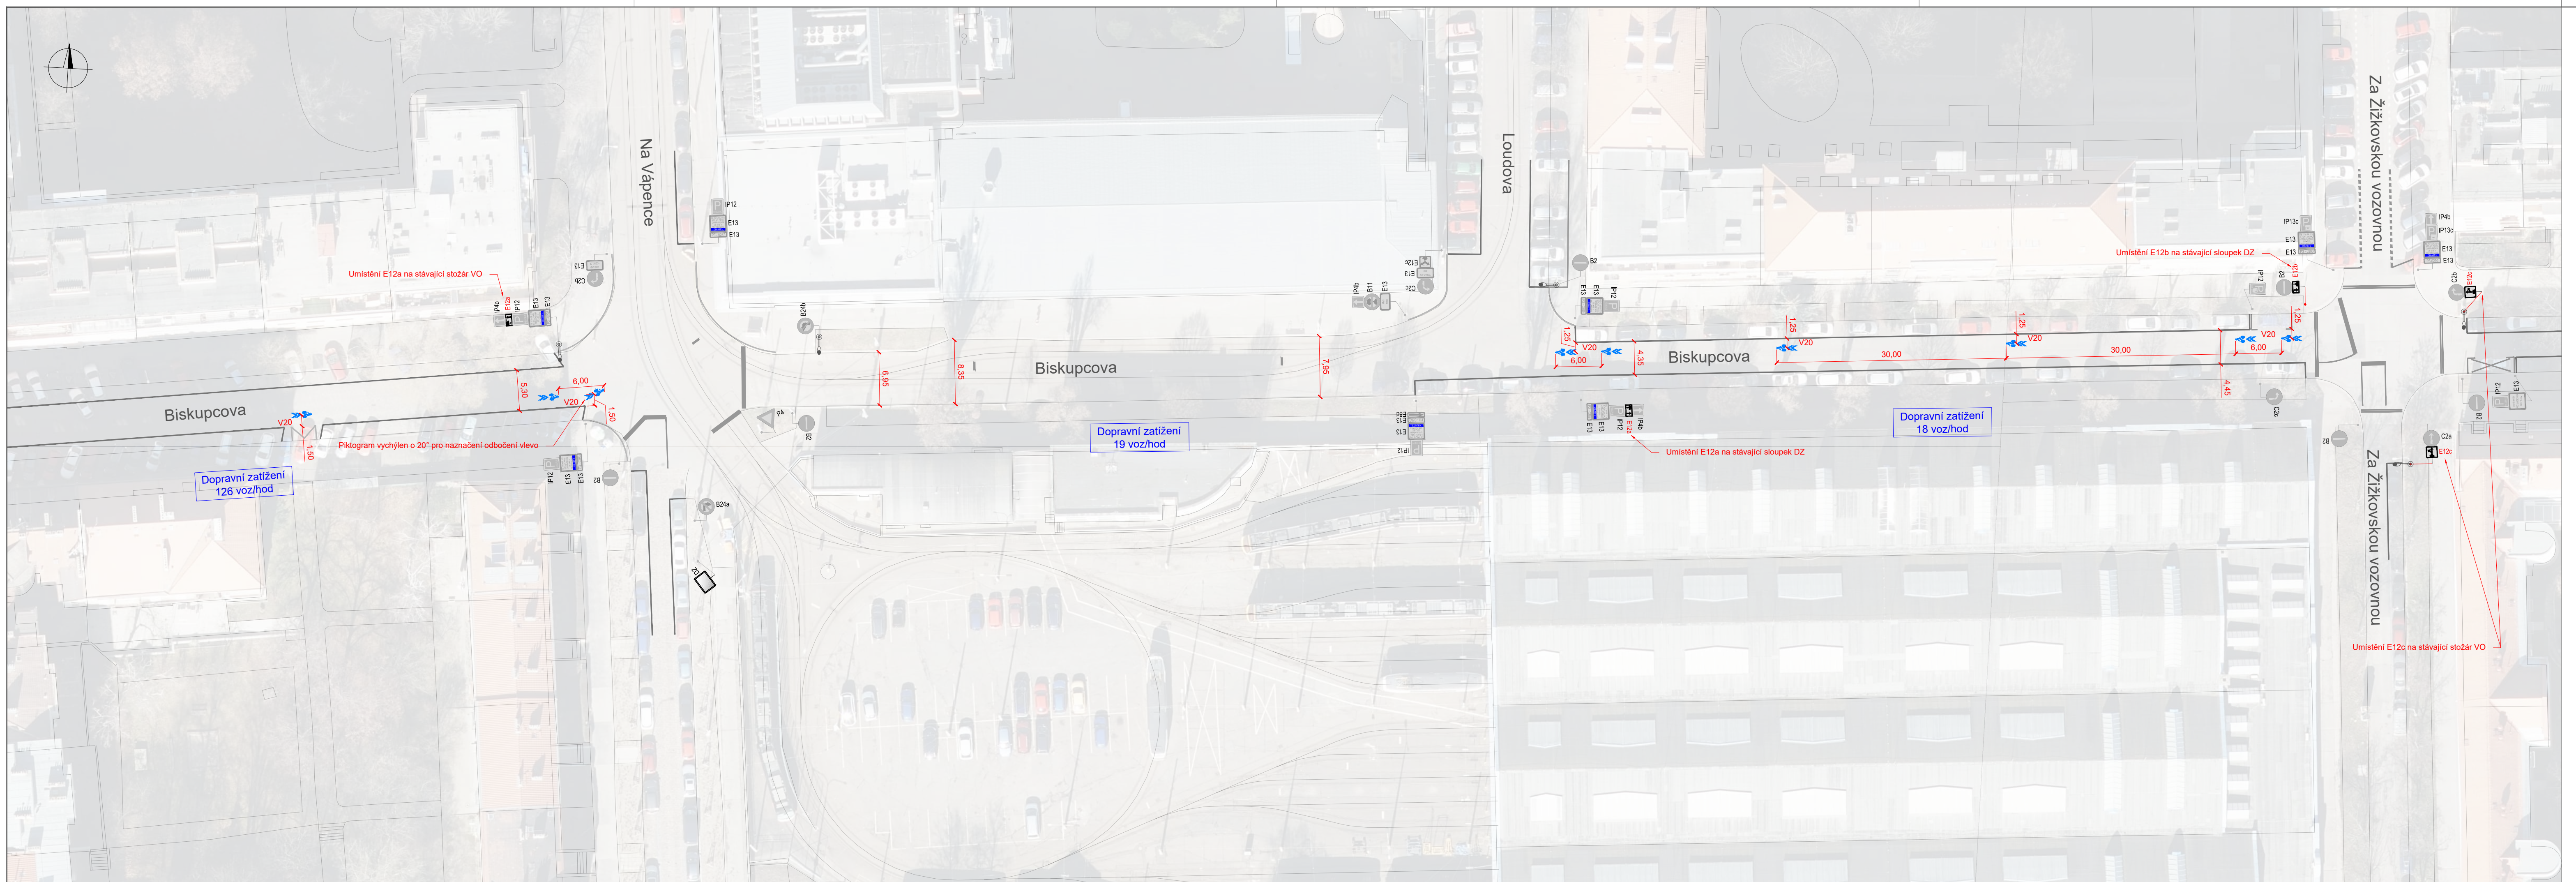


Vypracovali: Ing. Antonín Cvrček, Jan Pospíšil	TODIM s.r.o. Rybná 716/24 110 00 Praha 1 
Objednatel: MČ Praha 3, Havlíčkovo nám. 700/9, 130 00 Praha 3	
Projekt: STUDIE PROVEDITELNOSTI CYKLOBOUSMĚRKY NA KOMUNIKACI BISKUPCOVA	Číslo zakázky: 2022/0214/OD Stupeň: PDZ
Místo: k.ú. Žižkov (727415)	Datum: Červen 2023 Měřítko: 1:400 Formát: 4x4
Obsah: PROJEKT DOPRAVNÍHO ZNAČENÍ v ulici Biskupcova 1/2	Příloha číslo: Výtisk číslo: B.1 -



LEGENDA:




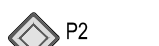

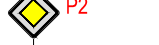
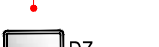


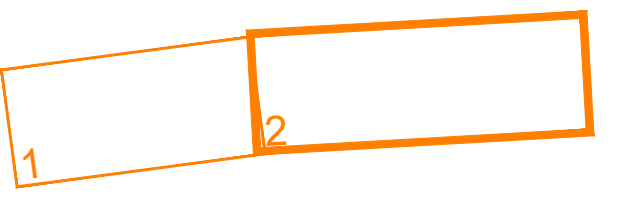
-  HRANY - STÁVAJÍCÍ
-  VODOROVNÉ DOPRAVNÍ ZNAČENÍ - STÁVAJÍCÍ
-  VODOROVNÉ DOPRAVNÍ ZNAČENÍ - NÁVRH
-  SVISLÉ DOPRAVNÍ ZNAČENÍ - STÁVAJÍCÍ
-  SVISLÉ DOPRAVNÍ ZNAČENÍ - NÁVRH
-  DOPRAVNÍ ZRCADLO - STÁVAJÍCÍ
-  SVĚTELNÉ SIGNALIZAČNÍ ZAŘÍZENÍ - STÁVAJÍCÍ
-  Z12 KRÁTKÝ PRÍČNÝ PRAH - STÁVAJÍCÍ
-  Z11h BALISETA - STÁVAJÍCÍ
-  STOŽÁR VEŘEJNÉHO OSVĚTLENÍ - STÁVAJÍCÍ (VYZNAČENÝ POUZE TY S UMÍSTĚNÍM SZ)

KLAD LISTŮ:




<p>Vypracovali: Ing. Antonín Cvrček, Jan Pospíšil</p> <p>Objednatel: MČ Praha 3, Havlíčkovo nám. 700/9, 130 00 Praha 3</p> <p>Projekt: STUDIE PROVEDITELNOSTI CYKLOBOUSMĚRKY NA KOMUNIKACI BISKUPCOVA</p> <p>Místo: k.ú. Žižkov (727415)</p> <p>Obsah: PROJEKT DOPRAVNÍHO ZNAČENÍ v ulici Biskupcova 2/2</p>	<p>TODIM s.r.o. Rybná 716/24 110 00 Praha 1</p> <p>Číslo zakázky: 2022/0214/OD</p> <p>Stupeň: PDZ</p> <p>Datum: Červen 2023</p> <p>Měřítko: 1:400 Formát: 5xA4</p> <p>Příloha číslo: Výtisk číslo:</p> <p style="font-size: 24pt; font-weight: bold; text-align: center;">B.2</p> <p style="text-align: center;">-</p>
--	--






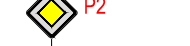
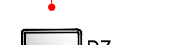


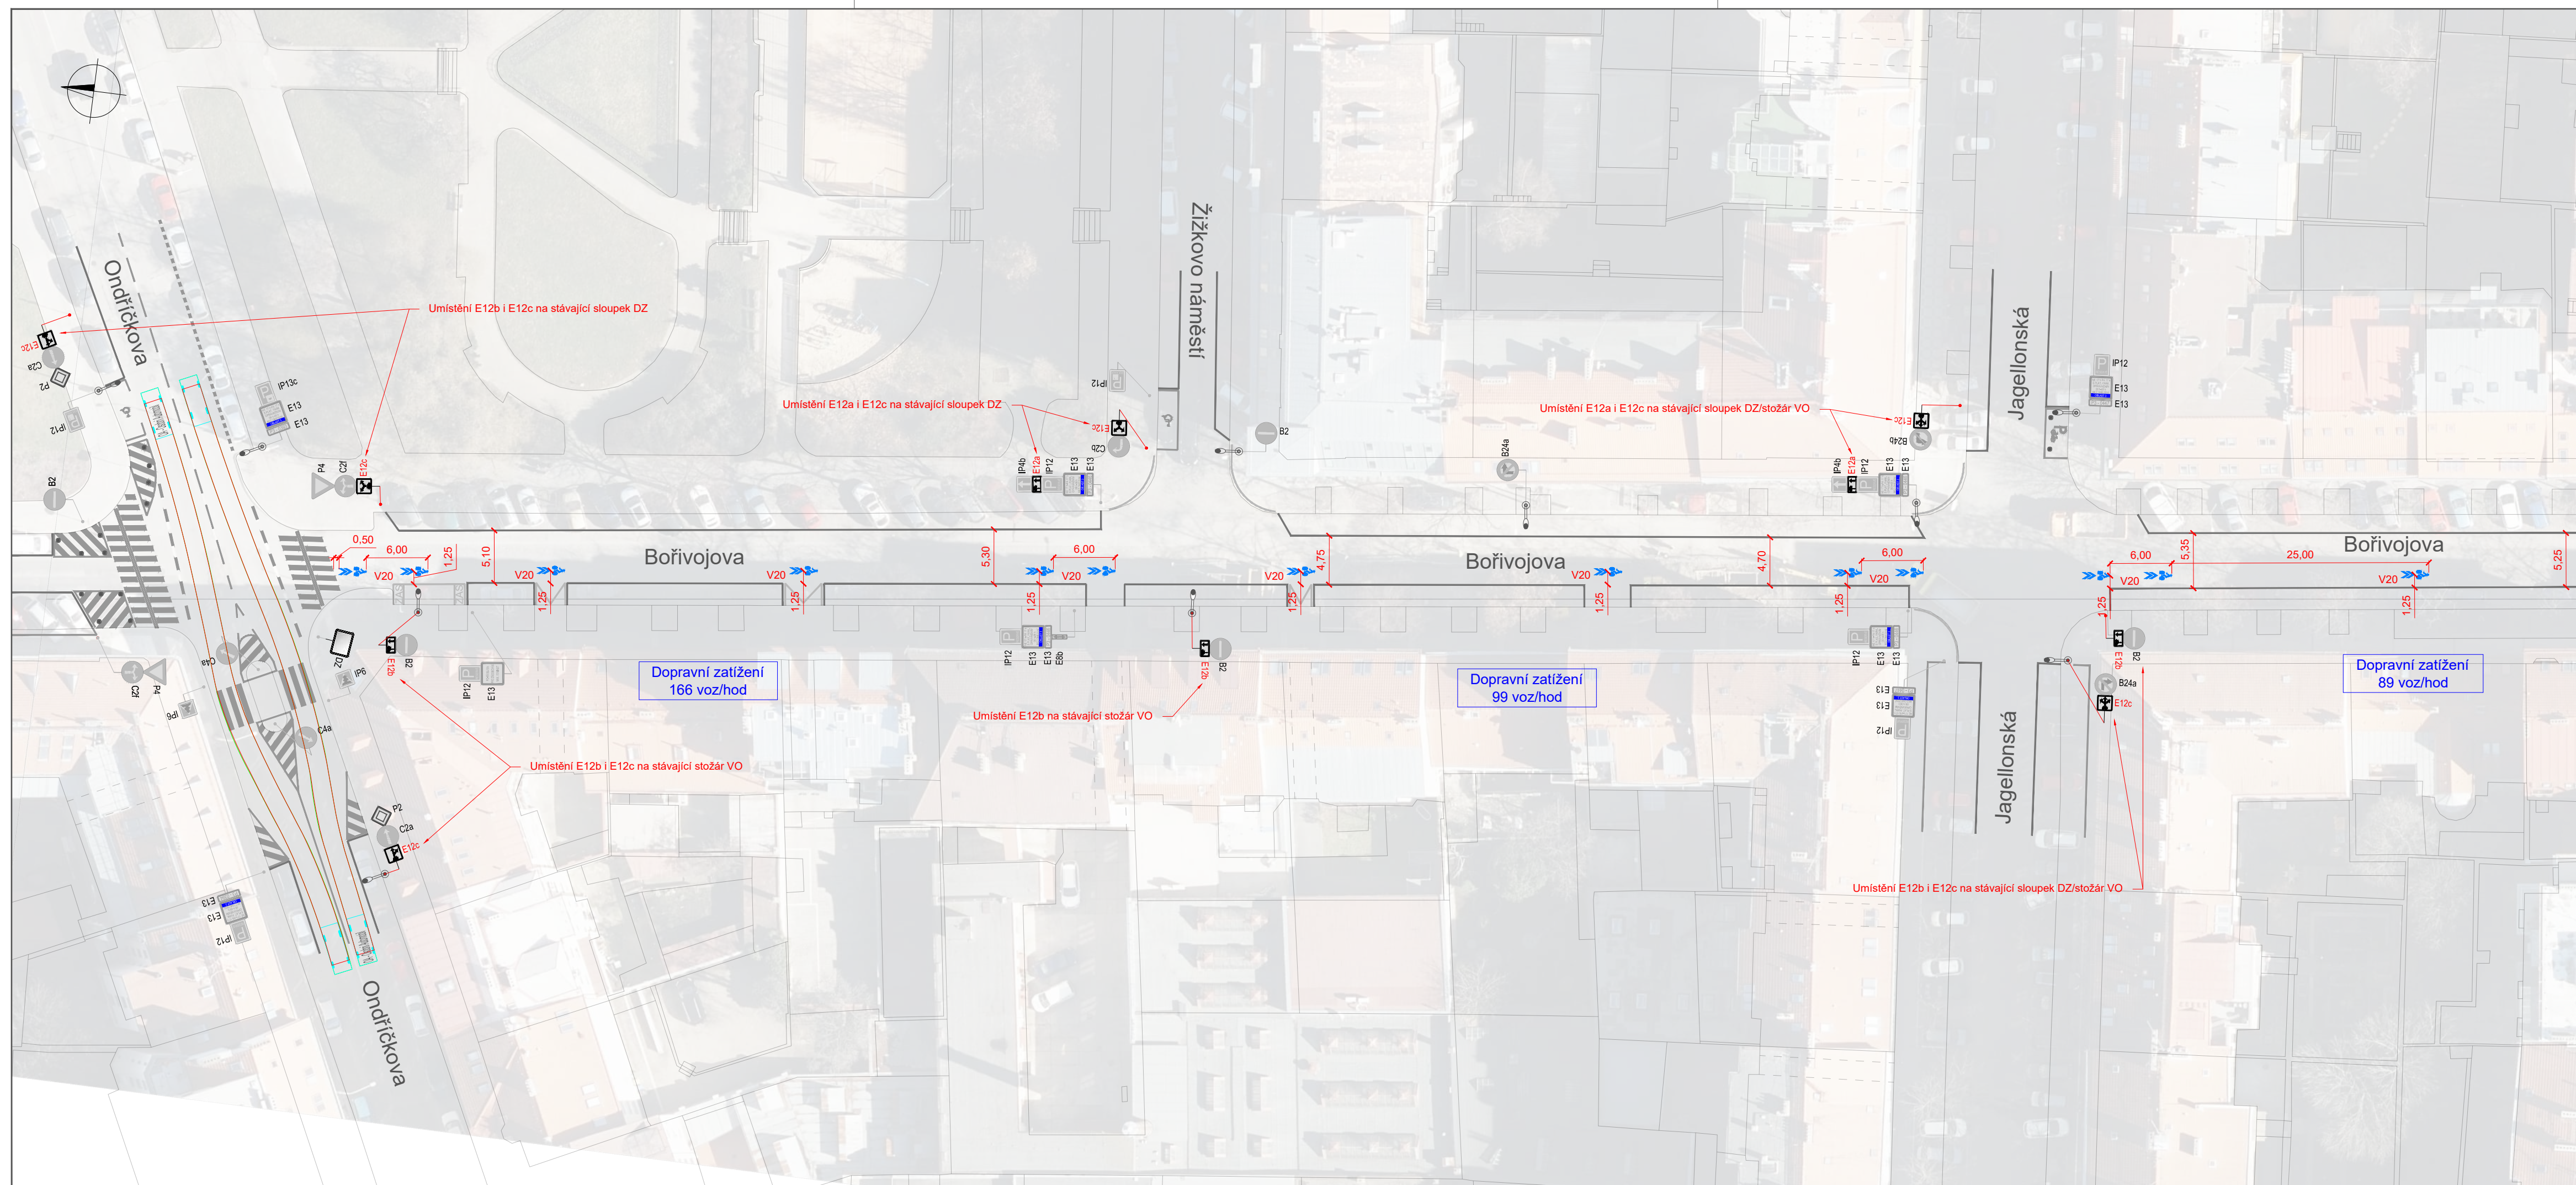


-  HRANY - STÁVAJÍCÍ
-  VODOROVNÉ DOPRAVNÍ ZNAČENÍ - STÁVAJÍCÍ
-  VODOROVNÉ DOPRAVNÍ ZNAČENÍ - NÁVRH
-  P2 SVISLÉ DOPRAVNÍ ZNAČENÍ - STÁVAJÍCÍ
-  P2 SVISLÉ DOPRAVNÍ ZNAČENÍ - NÁVRH
-  DZ DOPRAVNÍ ZRCADLO - STÁVAJÍCÍ
-  SSZ SVĚTELNÉ SIGNALIZAČNÍ ZARÍZENÍ - STÁVAJÍCÍ
-  Z12 KRÁTKÝ PRŮČNÝ PRAH - STÁVAJÍCÍ
-  Z11h BALISETA - STÁVAJÍCÍ
-  STOŽAR VEREJNEHO OSVETLENÍ - STÁVAJÍCÍ (VYZNAČENÝ POUZE TY S UMÍSTĚNÍM SSZ)


Vypracovali: Ing. Antonín Cvrček, Jan Pospíšil	TODIM s.r.o. Rybná 716/24 110 00 Praha 1
Objednatel: MČ Praha 3, Havlíčkovo nám. 700/9, 130 00 Praha 3	Číslo zakázky: 2022/0215/OD Stupeň: PDZ
Projekt: STUDIE PROVEDITELNOSTI CYKLOBOUSMĚREK NA KOMUNIKACÍCH PRÍBĚNICKÁ/SEIFERTOVA, JESENIOVA, AMBROŽOVA, HABROVÁ, BOŘIVOJOVA, ORLICKÁ	Datum: Červen 2023
Místo: k.ú. Žižkov (727415); k.ú. Vinohrady (727164)	Měřítko: 1:400 Formát: 5xA4
Obsah: PROJEKT DOPRAVNÍHO ZNAČENÍ v ulici Habrová	Příloha číslo: Výtisk číslo: B.2 -




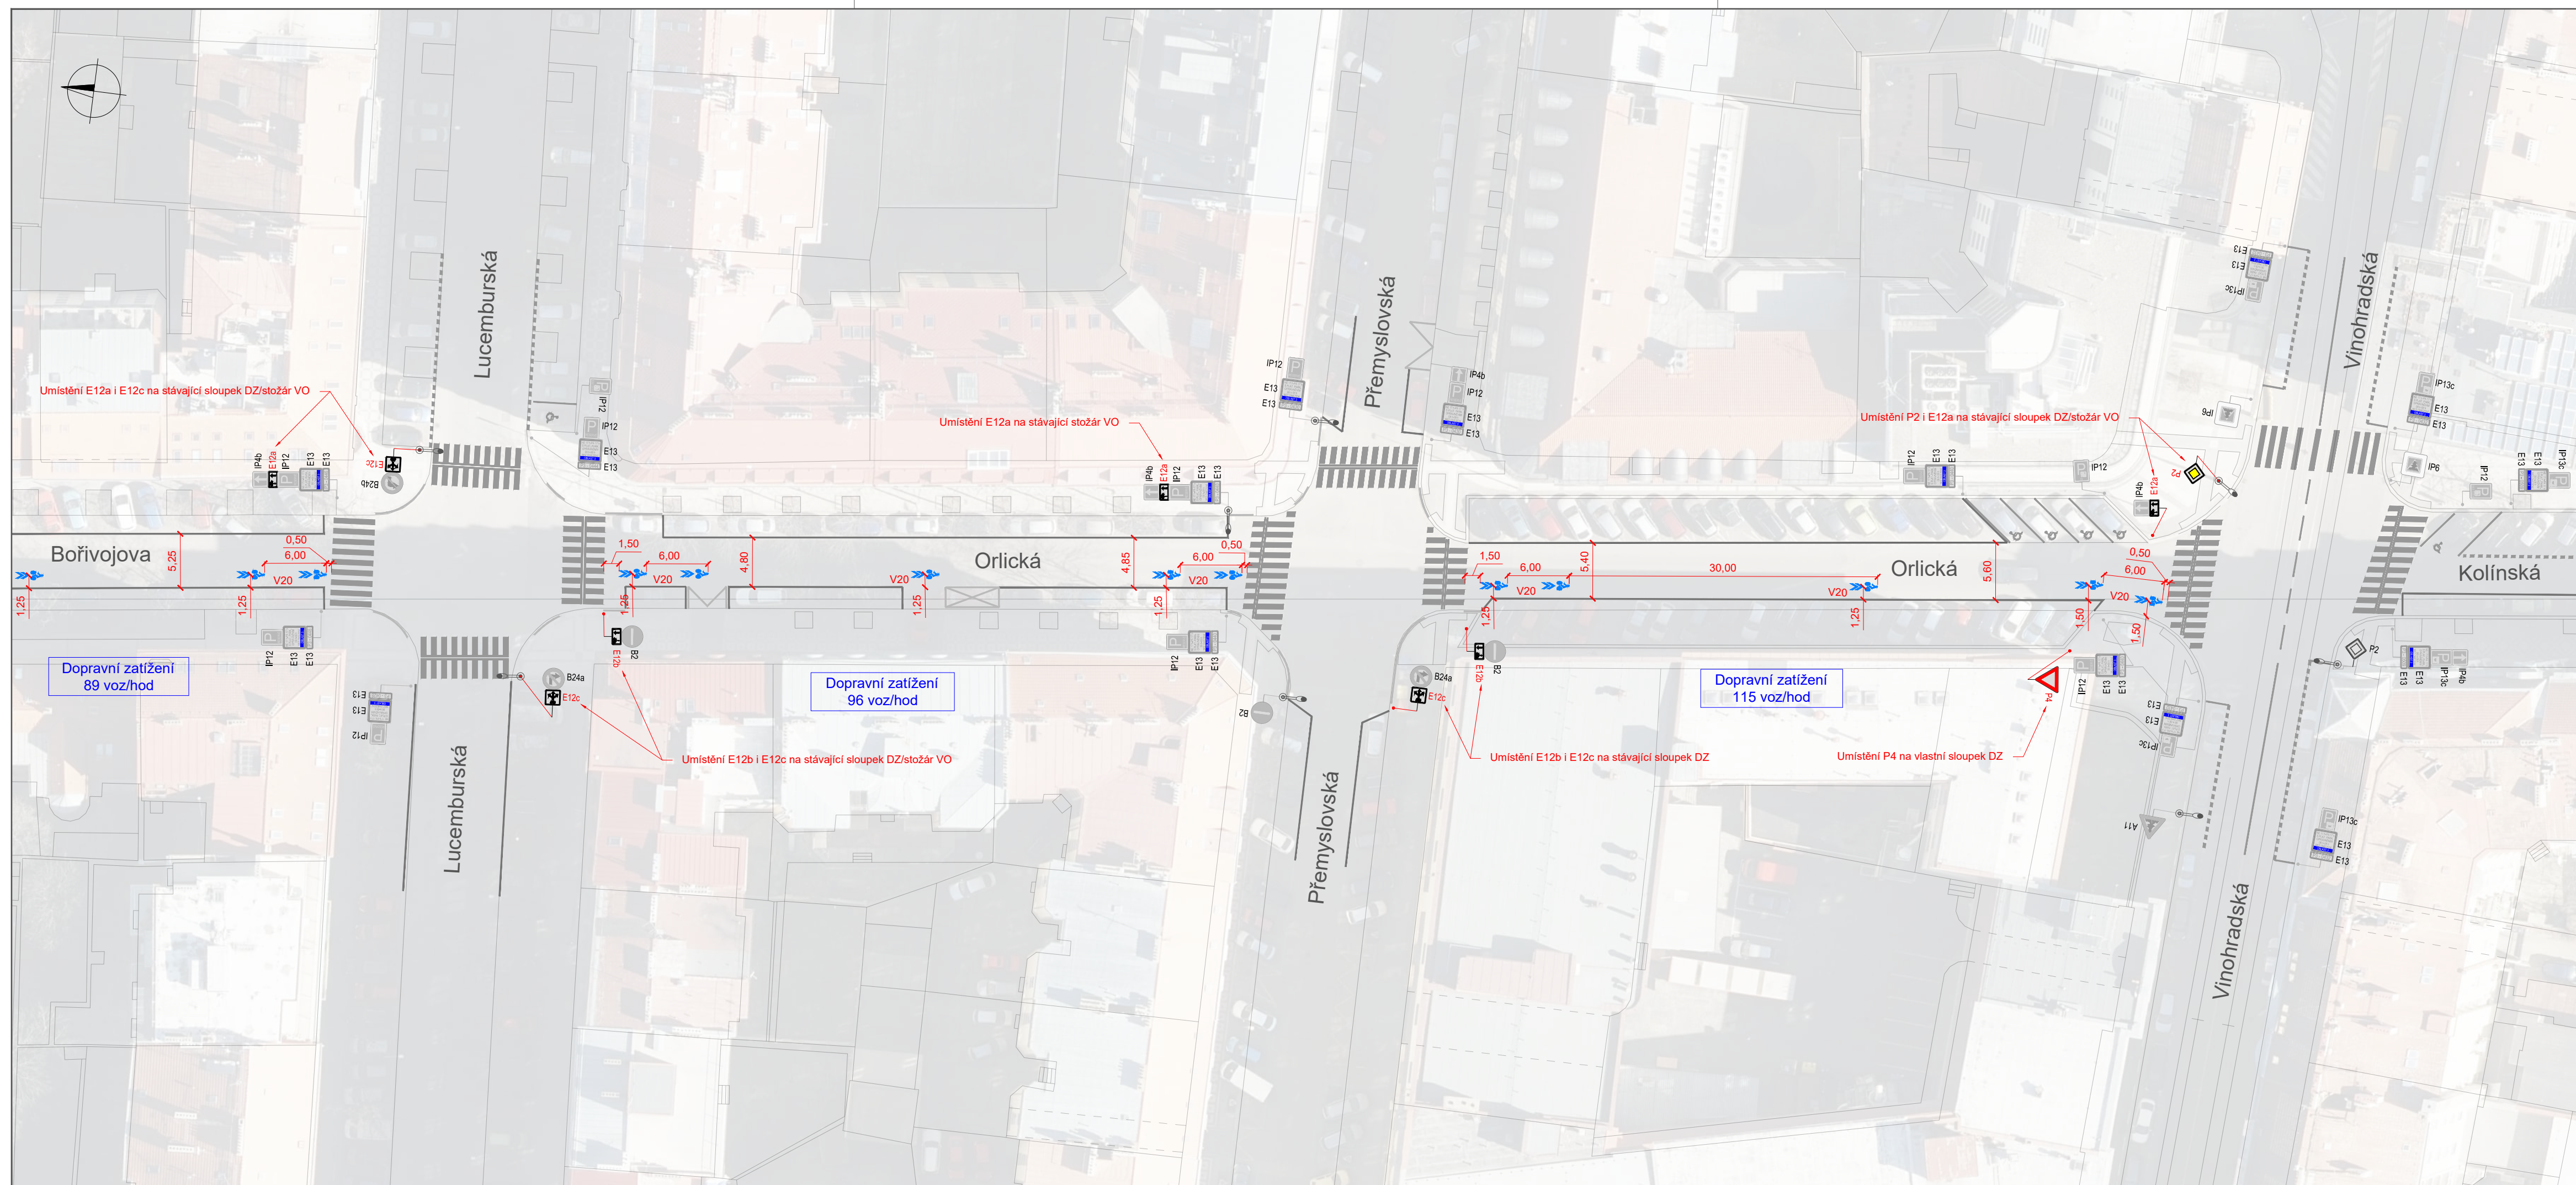
LEGENDA:

-  HRANY - STÁVAJÍCÍ
-  VODOROVNÉ DOPRAVNÍ ZNAČENÍ - STÁVAJÍCÍ
-  VODOROVNÉ DOPRAVNÍ ZNAČENÍ - NÁVRH
-  P2 SVISLÉ DOPRAVNÍ ZNAČENÍ - STÁVAJÍCÍ
-  P2 SVISLÉ DOPRAVNÍ ZNAČENÍ - NÁVRH
-  DZ DOPRAVNÍ ZRCADLO - STÁVAJÍCÍ
-  SSZ SVĚTELNÉ SIGNALIZAČNÍ ZAŘÍZENÍ - STÁVAJÍCÍ
-  Z12 KRÁTKÝ PŘÍČNÝ PRAH - STÁVAJÍCÍ
-  Z11h BALISETA - STÁVAJÍCÍ
-  STOŽÁR VEŘEJNÉHO OSVĚTLENÍ - STÁVAJÍCÍ (VYZNAČENÝ POUZE TY S UMÍSTĚNÍM SDZ)



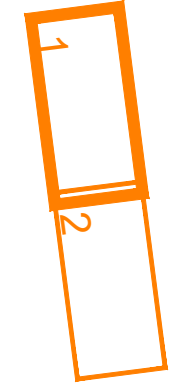


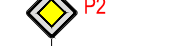
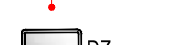



KLAD LISTŮ:




Vypracovali: Ing. Antonín Cvrček, Jan Pospíšil	TODIM s.r.o. Rybná 716/24 110 00 Praha 1 
Objednatel: MČ Praha 3, Havlíčkovo nám. 700/9, 130 00 Praha 3	Číslo zakázky: 2022/0215/OD Stupeň: PDZ
Projekt: STUDIE PROVEDITELNOSTI CYKLOBOUSMĚREK NA KOMUNIKACÍCH PŘÍBĚNICKÁ/SEIFERTOVA, JESENIHOVA, AMBROŽOVA, HABROVÁ, BOŘIVOJOVA, ORLICKÁ	Datum: Červen 2023
Místo: k.ú. Žižkov (727415); k.ú. Vinohrady (727164)	Měřítko: 1:400 Formát: 4xA4
Obsah: PROJEKT DOPRAVNÍHO ZNAČENÍ v ulicích Bořivojova, Orlická 1/2	Příloha číslo: Výtisk číslo: B.3.1 -






LEGENDA:

-  HRANY - STÁVAJÍCÍ
-  VODOROVNÉ DOPRAVNÍ ZNAČENÍ - STÁVAJÍCÍ
-  VODOROVNÉ DOPRAVNÍ ZNAČENÍ - NÁVRH
-  SVISLÉ DOPRAVNÍ ZNAČENÍ - STÁVAJÍCÍ
-  SVISLÉ DOPRAVNÍ ZNAČENÍ - NÁVRH
-  DOPRAVNÍ ZRCADLO - STÁVAJÍCÍ
-  SVĚTELNÉ SIGNALIZAČNÍ ZAŘÍZENÍ - STÁVAJÍCÍ
-  Z12 KRÁTKÝ PŘÍČNÝ PRAH - STÁVAJÍCÍ
-  Z11h BALISETA - STÁVAJÍCÍ
-  STOŽAR VEŘEJNÉHO OSVĚTLENÍ - STÁVAJÍCÍ (VYZNAČENÝ POULZE TV S UMÍSTĚNÍM SSZ)

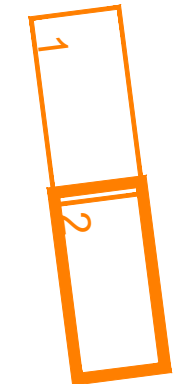KLAD LISTŮ:



Vypracovali: Ing. Antonín Cvrček, Jan Pospíšil Objednatel: MČ Praha 3, Havlíčkovo nám. 700/9, 130 00 Praha 3 Projekt: STUDIE PROVEDITELNOSTI CYKLOBOUSMĚREK NA KOMUNIKACÍCH PŘÍBĚNICKÁ/SEIFERTOVA, JESENIHOVA, AMBROŽOVA, HABROVÁ, BOŘIVOJOVA, ORLICKÁ Místo: k.ú. Žižkov (727415); k.ú. Vínohrady (727164) Obsah: PROJEKT DOPRAVNÍHO ZNAČENÍ v ulicích Bořivojova, Orlická 2/2	<table style="width: 100%; border-collapse: collapse;"> <tr> <td style="width: 80%; padding: 2px;">TODIM s.r.o. Rybná 716/24 110 00 Praha 1</td> <td style="width: 20%; text-align: center; padding: 2px;"></td> </tr> <tr> <td style="padding: 2px;">Číslo zakázky: 2022/0215/OD</td> <td style="padding: 2px;">Stupeň: PDZ</td> </tr> <tr> <td style="padding: 2px;">Datum: Červen 2023</td> <td style="padding: 2px;">Měřítko: 1:400 Formát: 4x4</td> </tr> <tr> <td style="padding: 2px;">Příloha číslo: Výřez číslo:</td> <td style="padding: 2px; text-align: center; font-size: 24px; font-weight: bold;">B.3.2</td> </tr> <tr> <td style="padding: 2px;"></td> <td style="padding: 2px; text-align: center;">-</td> </tr> </table>	TODIM s.r.o. Rybná 716/24 110 00 Praha 1		Číslo zakázky: 2022/0215/OD	Stupeň: PDZ	Datum: Červen 2023	Měřítko: 1:400 Formát: 4x4	Příloha číslo: Výřez číslo:	B.3.2		-
TODIM s.r.o. Rybná 716/24 110 00 Praha 1											
Číslo zakázky: 2022/0215/OD	Stupeň: PDZ										
Datum: Červen 2023	Měřítko: 1:400 Formát: 4x4										
Příloha číslo: Výřez číslo:	B.3.2										
	-										

Zápis z jednání Dopravní komise

Datum jednání:	19.6.2023
Místo jednání:	Zasedací místnost H9 – 126 (Zastupitelstvo) Havlíčkovo nám. 9, 1. patro, č. 126
Začátek jednání:	17:00 hodin
Konec jednání:	19:25 hodin
Jednání řídil:	Karel Vejvoda (17:00 – 19:25)
Počet přítomných členů:	6 do 17:30 hod, 7 od 17:30 hod, komise je usnášeníschopná
Přítomní (podle prezentační listiny):	Jakub Šlegl (17:00 – 19:25) Ondřej Horázný(17:00 – 18:45) Jaromír Beránek (17:30 – 19:15) Zdeněk Svačina (17:00 – 19:25) Ladislav Linek (17:00 – 19:25) Jan Brodský (17:00 – 19:25)
Omluveni:	Štěpán Šmehlík František Sarauer
Přítomní hosté:	Šíma (TODIM) Ondřej Rut, MČ P3 veřejnost
Počet stran:	
Tajemník:	Lukáš Pírk (17:00 – 19:25)
Ověřovatel zápisu:	Jakub Šlegl



Program jednání:

- 1. Zřízení cykloobousměrek**
Jeseniova (úsek Jana Želivského – Ambrožova)
Ambrožova (úsek Jilmová – Biskupcova)
Biskupcova (úsek Rečkova – Na Vápence)
Biskupcova (úsek Loudova – Za Žižkovskou vozovnou)
Habrová (úsek Osiková – Buková)
Bořivojova (úsek Ondříčkova – Lucemburská)
Orlická (úsek Lucemburská – Vinohradská)
- 2. Návrh změny organizace ZPS Seifertova, Husinecká a přilehlé okolí**
- 3. Spolupráce MČ Praha 3 s operátory služeb sdílených kol a koloběžek – na vědomí**
- 4. Různé**

Hlasování o programu

(17:05) Hlasování: 6 pro, 0 proti, 0 zdržel se – program byl schválen

1. Zřízení cykloobousměrek (17:05 – 17:55)

p. Rut uvedl k danému bodu informace o projednání s Odborem dopravy MHMP, který doporučil minimalizaci užití vodorovného dopravního značení. Dále pak informoval o projednání záměru s ředitelkou ZŠ Jeseniova, která souhlasila za určitých podmínek, které byly dopracovány a v projektu jsou akceptovány.

Host p. Šíma (TODIM) seznámil členy komise s dopracováním projektu dle připomínek minulé Komise pro dopravu a uliční prostranství, OD MHMP a ředitelky ZŠ Jeseniova. Došlo zejména k doplnění vodorovného dopravního značení dle TP 179, a to dle zásad přehlednosti a minimalizace zejména na kolizní místa (okolí přechodů pro chodce, křižovatek a u vjezdů). Doplněny byly zejména cyklo piktogramy.

Diskuze se týkala především bezpečnosti účastníků silničního provozu a obecně vhodnost zavádění cykloobousměrek.

O doporučení komise realizovat předložená opatření bylo hlasováno samostatně pro každý úsek.

Jeseniova (úsek Jana Želivského – Ambrožova)

HLASOVÁNÍ PRO REALIZACI OPATŘENÍ

(17:52) pro 4, proti 2 (Linek, Brodský), zdržel se 1 (Horázný) - nebylo doporučeno

Ambrožova (úsek Jilmová – Biskupcova)

HLASOVÁNÍ PRO REALIZACI OPATŘENÍ

(17:52) pro 5, proti 2 (Linek, Brodský), zdržel se 0 - bylo doporučeno

Biskupcova (úsek Rečkova – Na Vápence)

HLASOVÁNÍ PRO REALIZACI OPATŘENÍ

(17:53) pro 3, proti 3 (Linek, Brodský, Horázný), zdržel se 1 (Vejvoda) - nebylo doporučeno



Biskupcova (úsek Loudova – Za Žižkovskou vozovnou)

HLASOVÁNÍ PRO REALIZACI OPATŘENÍ

(17:53) pro 5, proti 2 (Linek, Brodský), zdržel se 0 - bylo doporučeno

Habrová (úsek Osiková – Buková)

HLASOVÁNÍ PRO REALIZACI OPATŘENÍ

(17:54) pro 4, proti 2 (Linek, Brodský), zdržel se 1 (Horázný) - nebylo doporučeno

Bořivojova (úsek Ondříčkova – Lucemburská)

HLASOVÁNÍ PRO REALIZACI OPATŘENÍ

(17:54) pro 4, proti 3 (Linek, Brodský, Horázný), zdržel se 0 - nebylo doporučeno

Orlická (úsek Lucemburská – Vinohradská)

HLASOVÁNÍ PRO REALIZACI OPATŘENÍ

(17:55) pro 3, proti 2 (Linek, Brodský, Horázný), zdržel se 1 (Vejevoda) - nebylo doporučeno

2. Návrh změny organizace ZPS Seifertova, Husinecká a přilehlé okolí (17:55 – 18:45)

Radní pro dopravu Rut informoval o důvodu zadání tohoto požadavku na změnu organizace dopravy v klidu v této oblasti. Hlavním důvodem je zamezení zbytného průjezdu rezidentní oblastí při hledání volných návštěvnických zón (smíšených – fialových). Požadavek byl zadán a vyhotoven TSK – úsekem zabývajícím se organizací dopravy v klidu.

Následná diskuze se týkala zejména vhodnosti opatření s ohledem na cíle v oblasti (úřad MČ, Finanční úřad, kanceláře firem, divadlo,...). Byl zde diskutován obecný princip zavádění návštěvnických zón na hlavních dopravních tazích a v oblastech zásadních dopravních cílů. Výhody jsou zejména v zamezení zbytného kroužení v rezidentních ulicích, relativní nevýhody plynou zejména z větší obrátkovosti v ZPS na hlavních tazích, což může v některých lokalitách zhoršovat plynulost dopravy (včetně MHD) při méně obratných dovednostech zaparkovat. V neposlední řadě zde byla diskutována finanční náročnost těchto změn (tedy přeznačení vodorovného dopravního značení, výměna svislého – tedy při maximálním využití současných značek a sloupků, přesuny parkovací automatů,... oproti přínosu této změny.

USNESENÍ 1. k bodu č.2:

Komise pro dopravu a uliční prostranství požaduje nejdříve zjistit potřebná data využitelnosti jednotlivých ZPS a odhadované náklady na samotnou realizaci tohoto předloženého opatření. Dále byla požaduje doložit požadavky občanů k této změně.

(18:40) pro 3 (Horázný, Linek, Brodský), proti 1 (Svačina), zdržel se 3 - usnesení nebylo přijato



USNESENÍ 2. k bodu č.2:

Komise pro dopravu a uliční prostranství doporučuje Radě MČ realizaci předložené změny organizace dopravy v klidu.

(18:42) **pro 4, proti 1 (Horázný), zdržel se 2 (Linek, Brodský) - usnesení nebylo přijato**

Radní Rut na závěr připomenul možnost zřízení přístupu k využitelnosti ZPS pro členy komise.

3. Spolupráce MČ Praha 3 s operátory služeb sdílených kol a koloběžek - na vědomí (18:45 – 19:15)

Radní pro dopravu Rut informoval komisi o průběhu jednání s provozovateli, zejména pak s městem v rámci snahy/tlaku na koncepční řešení v jednom městě (nikoliv, aby si to každá MČ řešila sama). Proběhla jednání mezi MČ Praha 3 a provozovateli, kde byla domluvena další pravidla a společné cíle. Dále probíhají konference na celorepublikové úrovni za účasti zástupců poslanecké sněmovny, zástupců primátorů krajských měst, zástupců ministerstev dopravy, vnitra a průmyslu a obchodu, zástupců z řad MP, vedoucích odborů dopravy a mnoha dalších. Přínosy pro dopravu, ale také komplikace jsou pro velká města společná a proto vyvolávají tlak na nezbytné legislativní úpravy – tedy tlak na zákonodárce.

Komise dopravy vzala na vědomí.

Na závěr byla komise informována o MIMOŘÁDNÉ KOMISI, která se bude konat 29.8.2023 od 16:30 hod v Zastupitelském sále. Bude se týkat pouze jednoho bodu – TT Habrová.

Termín příštího řádného jednání: 18.9.2023 (17:00 h)

Zapsal	Ing. Lukáš Pirk, tajemník komise	
Ověřil	Jakub Šlégl, ověřovatel	
Schválil	Karel Vejvoda, předseda komise	

Důvodová zpráva

Zpracoval: Odbor dopravy

Koaliční dohoda stanovuje: "Budeme navrhovat zlepšení pro průjezd cyklistů, zejména zobousměrnění vybraných jednosměrných ulic pro cyklisty tam, kde to dovolí šířkové poměry a neohrozí bezpečnost a plynulost dopravy. Snížíme tím nežádoucí pohyb cyklistů na chodnících."

Na základě doporučení komise pro dopravu ze dne 8. 11. 2021 zadal Odbor dopravy zpracování projektů zavedení obousměrného pohybu cyklistů ve vybraných jednosměrných ulicích. Podmínkou danou v zadání projektantovi bylo, že nemá dojít k úbytku parkovacích stání. V rámci zpracování projektů projektant detailně prověřil šířkové uspořádání uvažovaných úseků, spočítal intenzity automobilové dopravy, navrhl konkrétní podobu dopravního značení a po kladném projednání s PČR doporučil ke schválení zavedení obousměrného pohybu cyklistů v těchto uličních úsecích:

Jeseniova (úsek Jana Želivského – Ambrožova)

Ambrožova (úsek Jilmová – Biskupcova)

Biskupcova (úsek Rečkova – Na Vápence)

Biskupcova (úsek Loudova – Za Žižkovskou vozovnou)

Habrová (úsek Osiková – Buková)

Bořivojova (úsek Ondříčkova – Lucemburská)

Orlická (úsek Lucemburská – Vinohradská)

Návrh projektů byl projednán na komisi pro dopravu a uliční prostranství dne 19. 6. 2023. Komise doporučila realizovat ulice pod číslem 2. a 4., k realizaci ostatních úseků nevydala žádné doporučení. Radě městské části se navrhuje schválit k realizaci všechny ulice (úseky), ke kterým vydala kladné stanovisko PČR z hlediska bezpečnosti a plynulosti dopravy, a také Odbor dopravy ÚMČ Praha 3 a projektant.